Płatew P12, szt.2
Płatew P18, szt.2 lustrzane odbicie P12

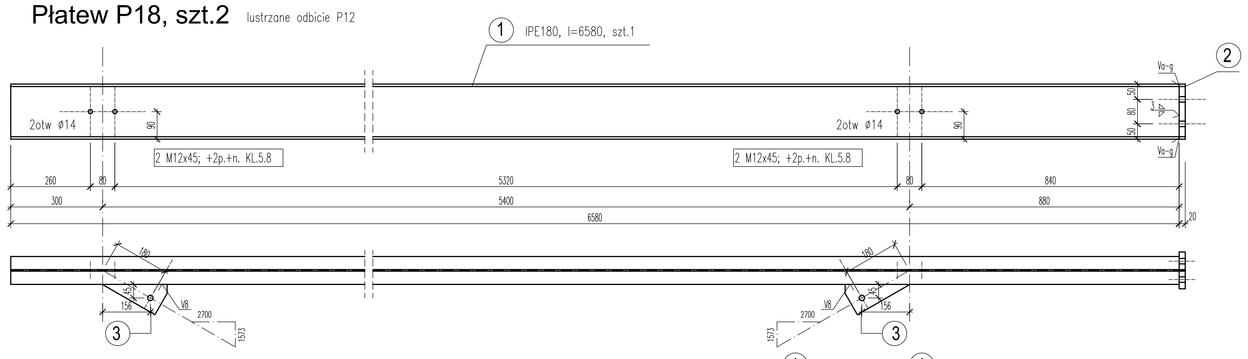

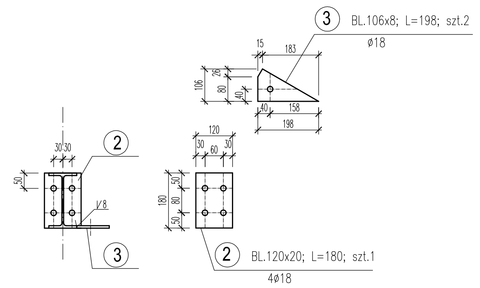

Płatew P13, szt.1
Płatew P17, szt.1 Blachy ⑦ ⑧ lustrzane odbicie P13

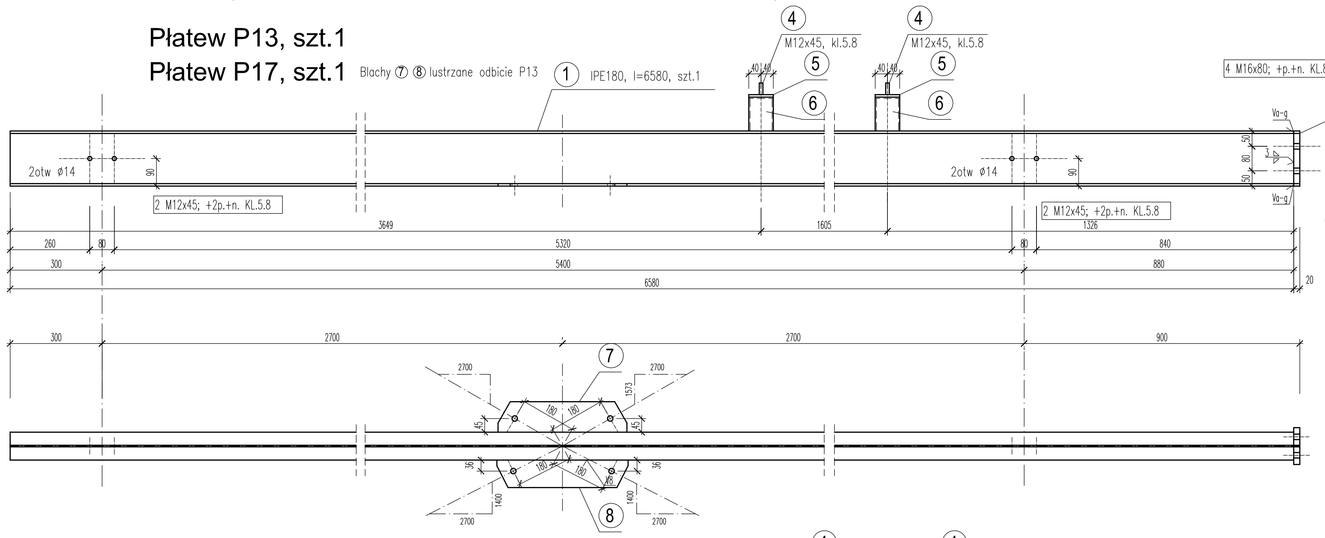

Płatew P14, szt.1
Płatew P16, szt.1 Blachy ⑨ ⑩ lustrzane odbicie P14

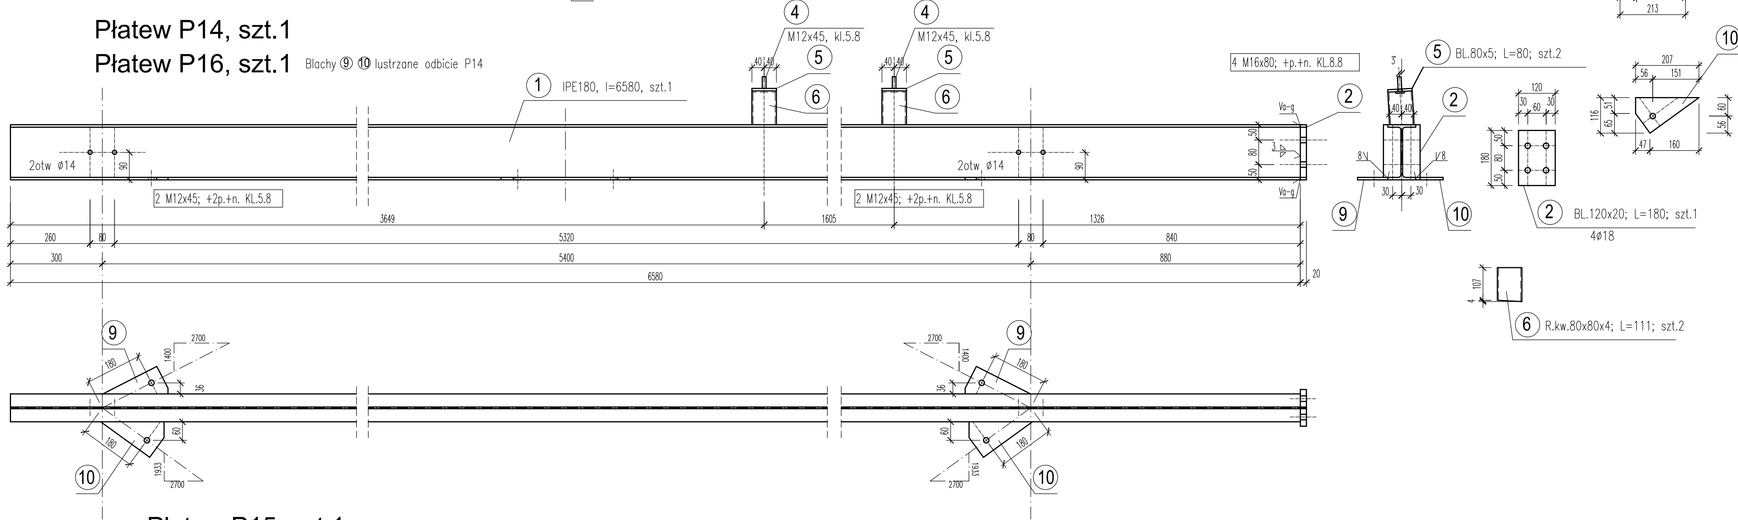

Płatew P15, szt.1

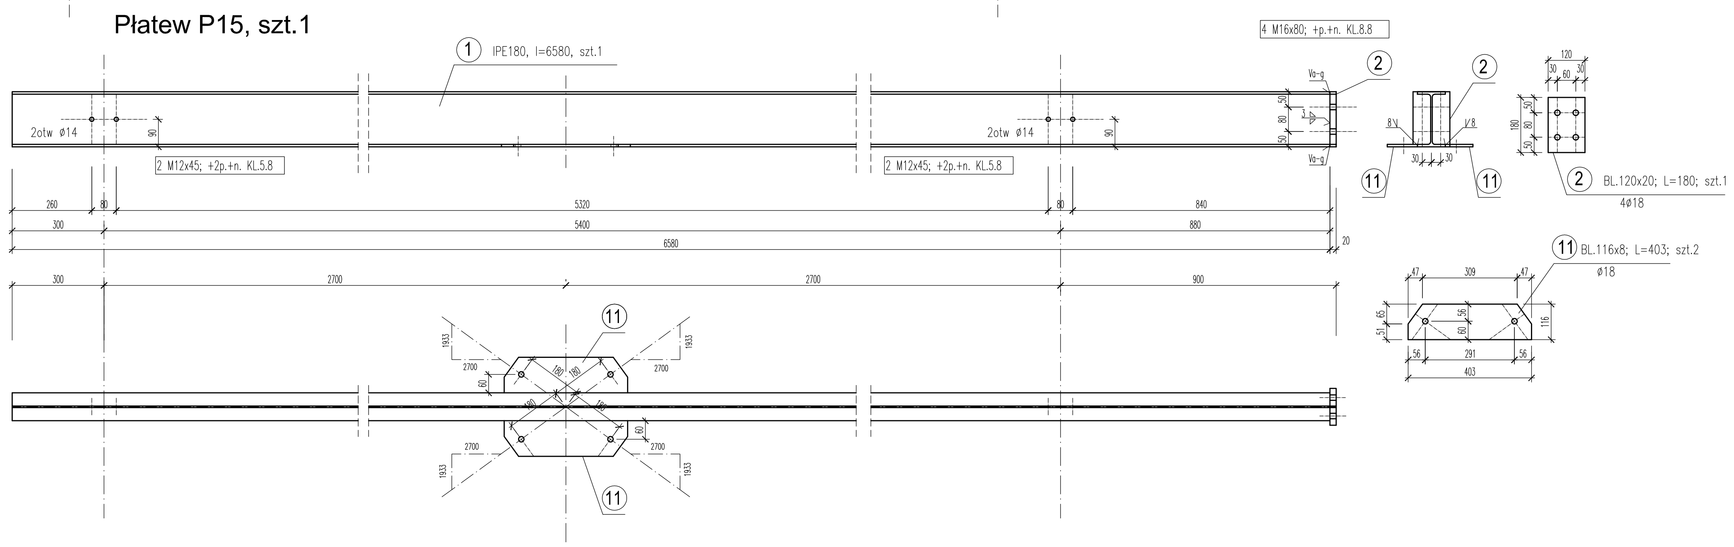

Płatew P19, szt.1
Płatew P23, szt.1 Blachy ⑧ ⑦ lustrzane odbicie P19

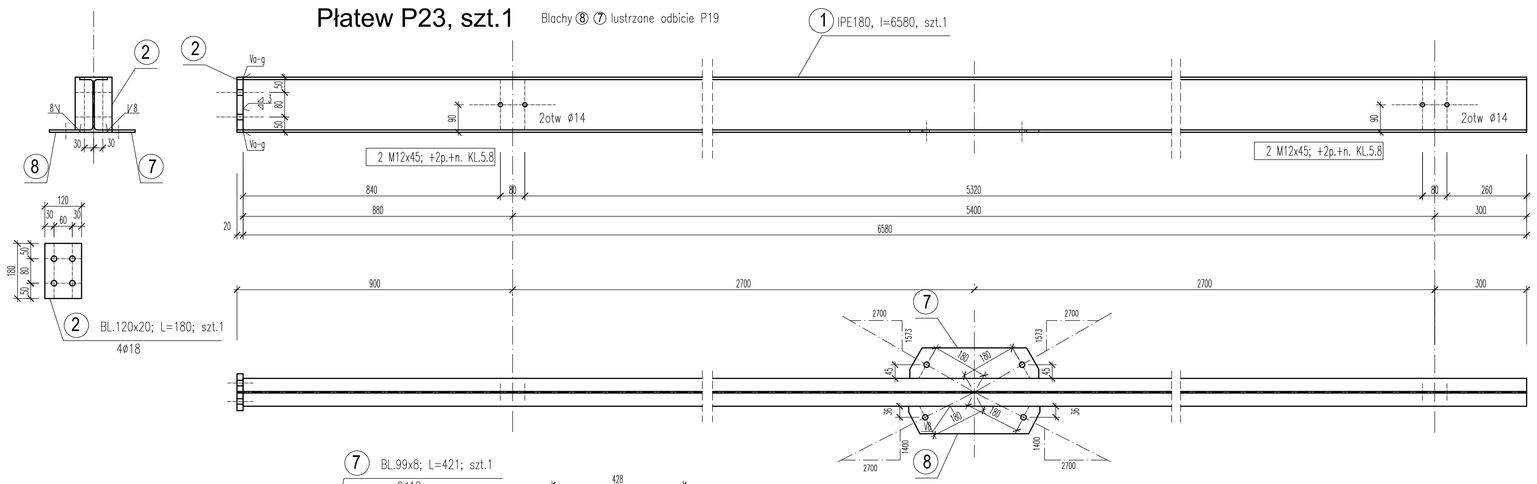

Płatew P20, szt.1
Płatew P22, szt.1 Blachy ⑨ ⑩ lustrzane odbicie P22

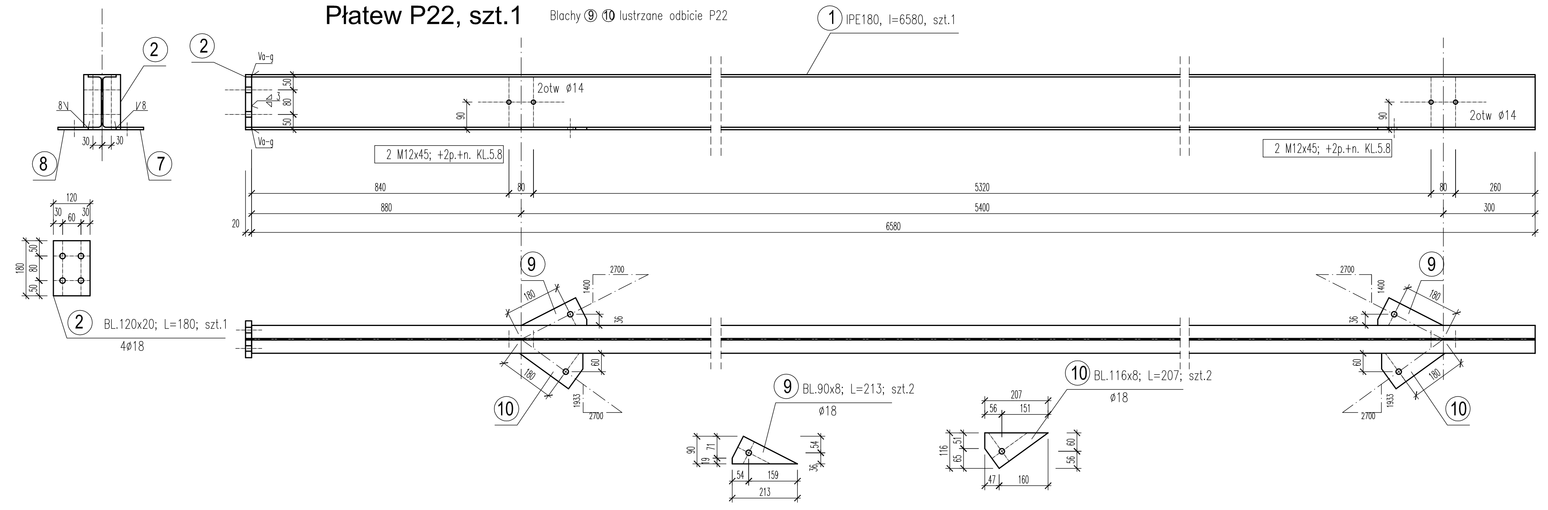

Płatew P21, szt.1

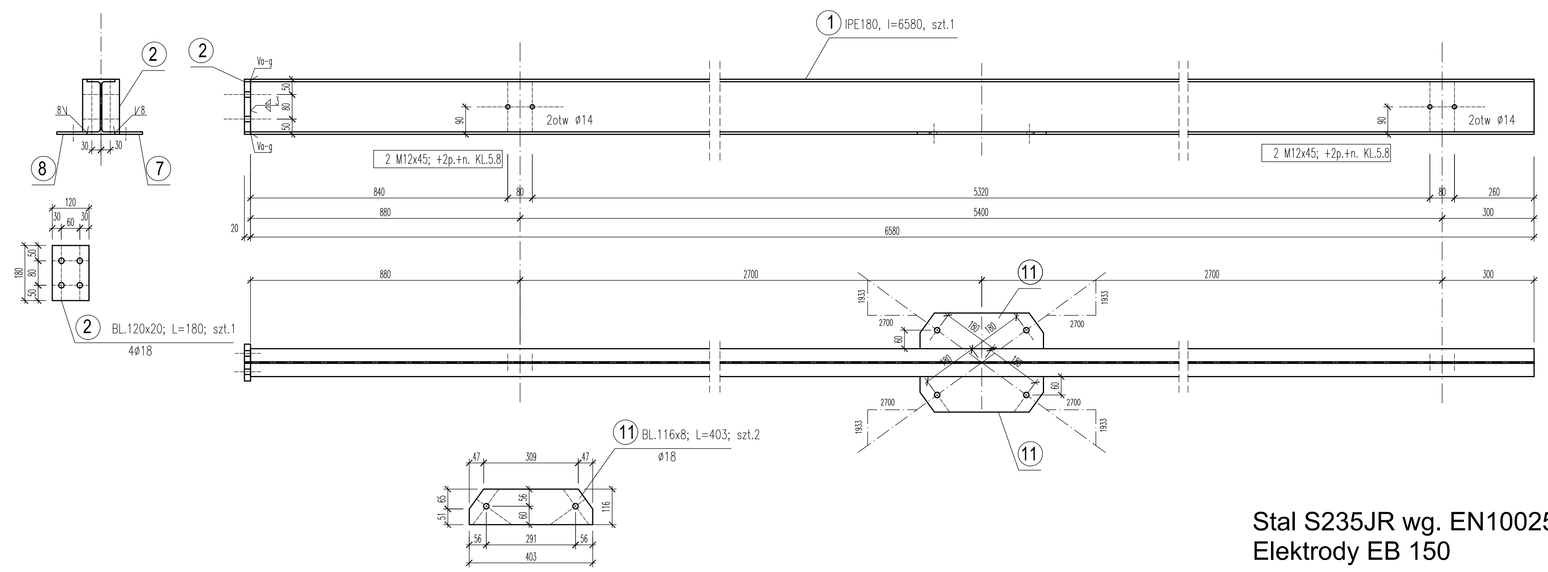

Stal S235JR wg. EN10025
Elektrody EB 150

PROJPRZEM EKO		Spółka z o.o. Zenon Kluczyński	
Inwestor	Zespół Opieki Zdrowotnej w Brzeźnicy, Samodzielny Publiczny zakład Opieki Zdrowotnej ul. Miejska 9, 97-330 Brzeźnica		
Inwestycja	Poprawa efektywności energetycznej obiektów Zespołu Opieki Zdrowotnej w Brzeźnicy poprzez wykorzystanie odnawialnych źródeł energii + wykonanie instalacji małej kogeneracji z instalacją przyłączeniową fotowoltaicznych kablobiecie skrzeczących.		
Zadanie 2	Rozbudowa miejsc parkingowych wraz z zadaszeniem z miejscem dla pola przyłączeniowych kablobiecie skrzeczących oraz drogą dojazdową na terenie ZOZ w Brzeźnicy		
Treść rys.	Płatwie P12, P13, P14, P15, P16, P17, P18, P19, P20, P21, P22, P23		
Branża BUDOWLANA	Skala 1:10	Stadium Projekt Budowlany	Data marzec 2017	Nr rys. B-11
Opracował	mgr inż. Hanna Żelek	Nr uprawnień	Podpis
Sprawdził	mgr inż. Hanna Żelek	Nr uprawnień GPA/Z-7342/3530/94	Podpis
Sprawdził	mgr inż. Jerzy Drzewiakowski	Nr uprawnień UMW/KZ-7232/3596/89	Podpis