


# ZAKŁAD OPIEKI ZDROWOTNEJ W BRODNICY IM. R. CZERWIAKOWSKIEGO

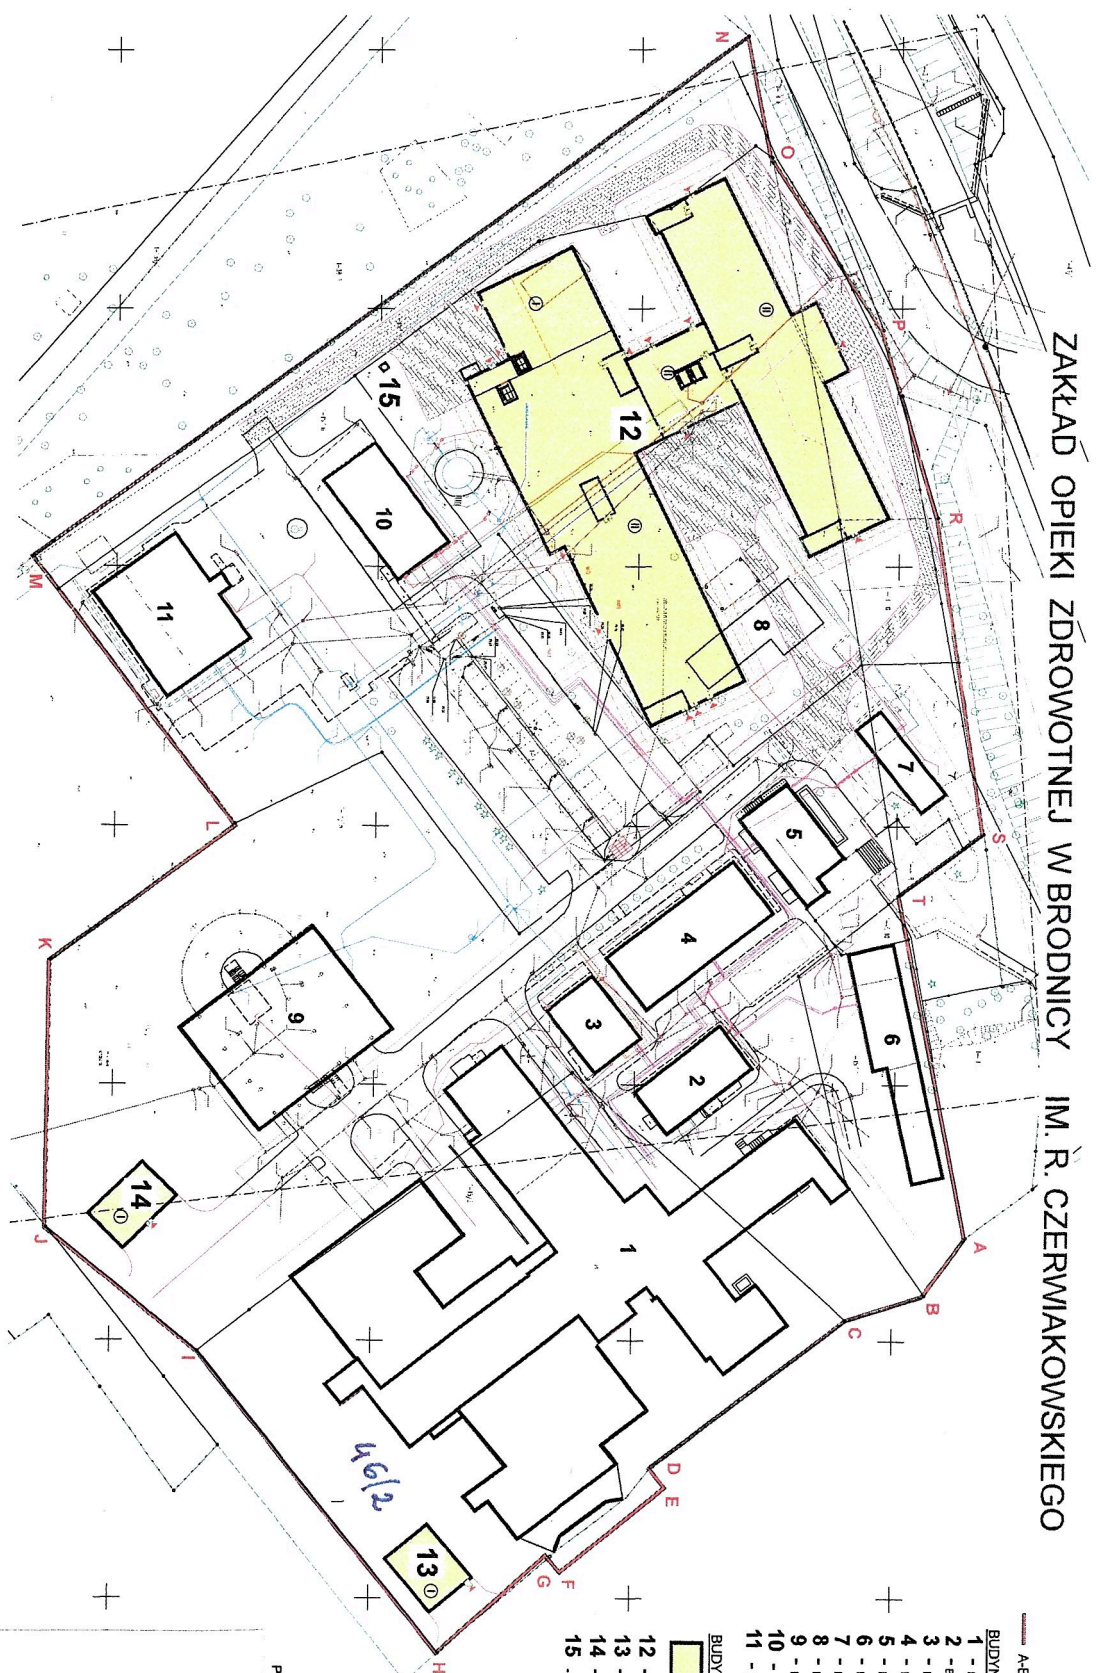

## LEGENDA:

A-B-C.....GRANICE DZIAŁKI SZPITALA

### BUDYNKI ISTNIEJĄCE

- 1 - BUDYNEK GŁÓWNY KAMPUS BUDYNKÓW SZPITALNYCH
- 2 - BUDYNEK PRZYGODNI
- 3 - BUDYNEK ADMINISTRACJI
- 4 - BUDYNEK PRADNI
- 5 - BUDYNEK PORADNI
- 6 - BUDYNEK RATOWNICTWA MEDYCZNEGO
- 7 - BUDYNEK STACJI TRAFO
- 8 - BUDYNEK OBSŁUGI TECHNICZNEJ SZPITALA (DO WYBURZENIA)
- 9 - BUDYNEK LĄDOWSKA HELIKOPTERÓW
- 10 - BUDYNEK KOTŁOWNI
- 11 - BUDYNEK STACJI DIALIZ

### BUDYNKI PROJEKTOWANE

- 12 - BUDYNEK REHABILITACYJNO-OPIEKUNICZY
- 13 - BUDYNEK REZONANSU MAGNETYCZNEGO (IRM)
- 14 - BUDYNEK ODPADÓW MEDYCZNYCH
- 15 - ZBIORNIK Z TLENEM

PLAN SYTUACYJNY skala: 1:500

