ZESTAWIENIE STOLARKI DRZWIOWEJ
Skala 1:50

SYMBOL		D1	D1'	D2	D3	D3'	D4	D4'	D4''	D5	D5'	D6	D7	D8	D8'	D9	D9'	D10	D11	D11'	D12	D12'	D13	D14	D14'	D15	D16	D16'
SCHEMAT skala 1:50		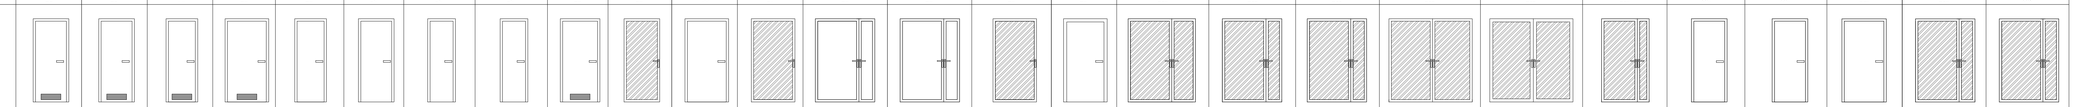																										
WYMIAR W ŚWIETLE OŚCIEŻY	So	102	102	92	122	92	102	82	82	112	102	122	122	162	162	122	122	182	162	162	222	222	132	102	102	112	162	162
	Ho	220	220	220	220	220	220	220	220	220	220	220	220	220	220	220	220	220	220	220	220	220	220	220	220	220	220	220
WYMIAR W ŚWIETLE OŚCIEŻNICY	S	90	90	80	110	80	90	70	70	100	90	110	110	110+40	110+40	110	110	110+60	110+40	110+40	110+100	110+100	90+30	90	90	100 S	110+40	110+40
	H	210	210	210	210	210	210	210	210	210	210	210	210	210	210	210	210	210	210	210	210	210	210	210	210	210 H	210	210
ILOŚĆ SZTUK	P	73	-	20	9	-	94	-	-	2	7	56	13	-	-	6	3	1	4	2	-	-	1	3	2	1 P	1	4
	L	58	1	13	14	3	85	5	2	2	7	53	14	3	1	5	1	2	-	1	-	-	-	5	5	4 L	6	7
RAZEM		131	1	33	23	3	179	5	2	4	14	109	27	3	1	11	4	3	4	3	3	2	1	8	7	5	7	11
RODZAJ SKRZYDŁA		P L	P L	P L	P L	P L	P L	P L	P L	P L	P L	P L	P L	P L	P L	P L	P L	P L	P L	P L			P L	P L	P L	P L	P L	P L
PIWNICA		2 1	- -	4 1	- -	- -	35 19	- 1	- -	- -	- -	3 2	- -	- -	- -	- -	2 1	- -	- -	- -	-	- -	- -	- -	- -	- -	- -	- -
PARTER		19 26	- -	8 5	5 6	- 3	20 38	- 2	- -	1 1	- 2	24 20	8 8	- 2	- -	4 -	1 -	- 1	2 -	1 -	3	2	1 -	1 2	1 2	1 4	1 1	4 6
PIĘTRO I		34 22	- -	5 5	3 5	- -	27 16	- 2	- 1	1 -	5 3	19 20	2 1	- 1	- 1	1 3	- -	- -	2 -	1 -	-	-	- -	1 2	1 2	- -	- 3	- 1
PIĘTRO II		18 9	- 1	3 2	1 3	- -	12 12	- -	- 1	- 1	2 2	10 11	3 5	- -	- -	1 2	- -	1 1	- -	- 1	-	-	- -	1 1	- 1	- -	- 2	- -
UWAGI		Drzwi wewnętrzne płytowe (bezfelerkowe). Okościenia systemowa. Drzwi wyposażone w samozamykacze z sumarycznym przekroju na mniejszym niż 0.022m² dla odpływu powietrza.	Drzwi wewnętrzne drewniane (bezfelerkowe) Z drewna litego/ewentualnie sklejonego/ewentualnie oklejonego dębowym. Okościenia systemowa. Drzwi wyposażone w samozamykacze z sumarycznym przekroju na mniejszym niż 0.022m² dla odpływu powietrza. Współczynnik U=2.6 W/m²K. Drzwi o klasie odporności ogniowej EI 30.	Drzwi wewnętrzne płytowe (bezfelerkowe). Okościenia systemowa. Drzwi wyposażone w samozamykacze z sumarycznym przekroju na mniejszym niż 0.022m² dla odpływu powietrza.	Drzwi wewnętrzne płytowe (bezfelerkowe). Okościenia systemowa. Drzwi wyposażone w samozamykacze z sumarycznym przekroju na mniejszym niż 0.022m² dla odpływu powietrza.	Drzwi pełne wewnętrzne płytowe. Okienna naturalna zabezpieczona taśmowo-UV. Okościenia systemowa.	Drzwi wewnętrzne płytowe. Okienna naturalna zabezpieczona taśmowo-UV. Okościenia systemowa.	Drzwi wewnętrzne płytowe. Okienna naturalna zabezpieczona taśmowo-UV. Okościenia systemowa.	Drzwi wewnętrzne pełne aluminiowe. Okościenia systemowa. Drzwi o klasie odporności ogniowej EI 60.	Drzwi wewnętrzne płytowe (bezfelerkowe). Okościenia systemowa. Drzwi wyposażone w samozamykacze z sumarycznym przekroju na mniejszym niż 0.022m² dla odpływu powietrza.	Drzwi wewnętrzne aluminiowe, przeszklone, szkło przezierne. Szyby bezpieczne, hartowane P2. Szkło - Float VSG 33.2.	Drzwi wewnętrzne płytowe, pełne. Okienna naturalna zabezpieczona taśmowo-UV. Okościenia systemowa.	Drzwi wewnętrzne aluminiowe, przeszklone, szkło przezierne. Szyby bezpieczne, hartowane P2. Szkło - Float VSG 33.2.	Drzwi wewnętrzne płytowe, pełne. Okienna naturalna zabezpieczona taśmowo-UV. Okościenia systemowa.	Drzwi wewnętrzne płytowe, pełne. Okienna naturalna zabezpieczona taśmowo-UV. Okościenia systemowa. Drzwi dymoszczelne.	Drzwi wewnętrzne aluminiowe, przeszklone, szkło przezierne. Szyby bezpieczne, hartowane P2. Szkło - Float VSG 33.2. Drzwi o klasie odporności ogniowej EI 30.	Drzwi zewnętrzne aluminiowe izolowane, pełne. Okościenia systemowa.	Drzwi wewnętrzne aluminiowe, przeszklone, szkło przezierne. Szyby bezpieczne, hartowane P2. Szkło - Float VSG 33.2. Współczynnik U=2.6 W/m²K. Drzwi o klasie odporności ogniowej EI 30.	Drzwi wewnętrzne aluminiowe izolowane, przeszklone, szkło przezierne. Szyby bezpieczne, hartowane P2. Szkło - Float VSG 33.2. Współczynnik U=2.6 W/m²K. Drzwi dymoszczelne. Drzwi o klasie odporności ogniowej EI 60.	Drzwi wewnętrzne aluminiowe, przeszklone, szkło przezierne. Szyby bezpieczne, hartowane P2. Szkło - Float VSG 33.2.	Drzwi do pomieszczenia 1.132 należy wyposażyć w siłownik do napowietrzania oraz zamki atestowane klasy C. Szlaban.	Drzwi wewnętrzne aluminiowe izolowane, przeszklone, szkło przezierne. Szyby bezpieczne, hartowane P2. Szkło - Float VSG 33.2.	Drzwi wewnętrzne aluminiowe, przeszklone, szkło przezierne. Szyby bezpieczne, hartowane P2. Szkło - Float VSG 33.2. Okościenia systemowa.	Drzwi wewnętrzne aluminiowe, przeszklone, szkło przezierne. Szyby bezpieczne, hartowane P2. Szkło - Float VSG 33.2. Współczynnik U=2.6 W/m²K. Drzwi o klasie odporności ogniowej EI 30. Okościenia systemowa. Drzwi z klasą odporności ogniowej EI 30.	Drzwi wewnętrzne drewniane, pełne. Z drewna litego/ewg wielowarstwowo sklejonowego okoumowe naturalnym obsiegiem dębowym. Wygalerianie tamy ogniowej. Drzwi wyposażone w naturalnym fornirem dębowym. Okościenia systemowa. Drzwi o klasie odporności ogniowej EI 30.	Drzwi wewnętrzne płytowe, pełne. Okienna naturalna zabezpieczona taśmowo-UV. Okościenia systemowa.	Drzwi wewnętrzne aluminiowe, przeszklone, szkło przezierne. Szyby bezpieczne, hartowane P2. Szkło - Float VSG 33.2.	Drzwi do pomieszczeń K1/2, K1/3, K1/4, K1/5 należy wyposażyć w siłownik do napowietrzania. Drzwi zewnętrzne aluminiowe izolowane, przeszklone, szkło przezierne. Współczynnik U=2.6W/m²K. Szyby bezpieczne, hartowane P4.
WYPOSAŻENIE		Drzwi należy wyposażyć w zamki atestowane klasy B z wkładką bębenkową oraz samozamykacz z szyną ślizgową.	Drzwi należy wyposażyć w samozamykacze oraz zamki atestowane klasy C. Zamki powinny posiadać dwustronne przełączanie (wewnątrz pomieszczenia klamka zamyka się na klucz, na zewnątrz klamka zawsze pozostaje w pozycji opuszczonej). Zamki powinny posiadać funkcje "nocnego" (zamykanie na klucz od wewnątrz). Zastosować rozwiązanie z przepustem (przelotem) dla klucza umożliwiające ewentualne zamykanie drzwi od zewnątrz, między pomieszczeniami oraz wymianę pokrętła wyłącznika (pomieszczenie oraz wymiana pokrętła wyłącznika - jeden system).	Drzwi należy wyposażyć w zamki atestowane klasy B z wkładką bębenkową oraz samozamykacz z szyną ślizgową.	Drzwi należy wyposażyć w zamki atestowane klasy B z wkładką bębenkową oraz samozamykacz z szyną ślizgową.	Drzwi należy wyposażyć w samozamykacze oraz zamki atestowane klasy C. Szlaban.	Drzwi należy wyposażyć w samozamykacze oraz zamki atestowane klasy C. Szlaban.	Drzwi należy wyposażyć w samozamykacze oraz zamki atestowane klasy C. Szlaban.	Drzwi należy wyposażyć w samozamykacze oraz zamki atestowane klasy B z wkładką bębenkową oraz samozamykacz z szyną ślizgową.	Drzwi należy wyposażyć w samozamykacze oraz zamki atestowane klasy C. Szlaban.	Drzwi należy wyposażyć w samozamykacze oraz zamki atestowane klasy C. Szlaban.	Drzwi należy wyposażyć w samozamykacze oraz zamki atestowane klasy C. Szlaban. Dodatkowo pomieszczenia 1.105 oraz 1.113 wyposażyć w port do nadliczbu wodzu.	Drzwi należy wyposażyć w samozamykacze oraz zamki atestowane klasy C. Szlaban.	Drzwi należy wyposażyć w samozamykacze oraz zamki atestowane klasy C. Szlaban.	Drzwi należy wyposażyć w samozamykacze oraz zamki atestowane klasy C. Szlaban.	Drzwi należy wyposażyć w samozamykacze oraz zamki atestowane klasy C. Szlaban.	Drzwi należy wyposażyć w samozamykacze oraz zamki atestowane klasy C. Szlaban.	Drzwi należy wyposażyć w samozamykacze oraz zamki atestowane klasy C. Szlaban.	Drzwi należy wyposażyć w samozamykacze oraz zamki atestowane klasy C. Szlaban.	Drzwi należy wyposażyć w samozamykacze oraz zamki atestowane klasy C. Szlaban.	Drzwi należy wyposażyć w samozamykacze oraz zamki atestowane klasy C. Szlaban.	Drzwi należy wyposażyć w samozamykacze oraz zamki atestowane klasy C. Szlaban.	Drzwi należy wyposażyć w samozamykacze oraz zamki atestowane klasy C. Szlaban.	Drzwi należy wyposażyć w samozamykacze oraz zamki atestowane klasy C. Szlaban.	Drzwi należy wyposażyć w samozamykacze oraz zamki atestowane klasy C. Szlaban.	Drzwi należy wyposażyć w samozamykacze oraz zamki atestowane klasy C. Szlaban.
KOLOR		Dębowy	Dębowy	Dębowy	Dębowy	Dębowy	Dębowy	Dębowy	RAL 7022	Dębowy	RAL 7022	Dębowy	RAL 7022	Dębowy	RAL 7022	RAL 7022	RAL 7022	RAL 7022	RAL 7022	RAL 7022	RAL 7022	RAL 7022	RAL 7022	RAL 7022	RAL 7022	Dębowy	RAL 7022	RAL 7022

SYMBOL		D17	D18	D19	D20	D21	D21'	D22	D23	D24	D25	D25'	D26	D27	D27'	D28	D29	D30	D31	D32	D33	D34	D33'
SCHEMAT skala 1:50		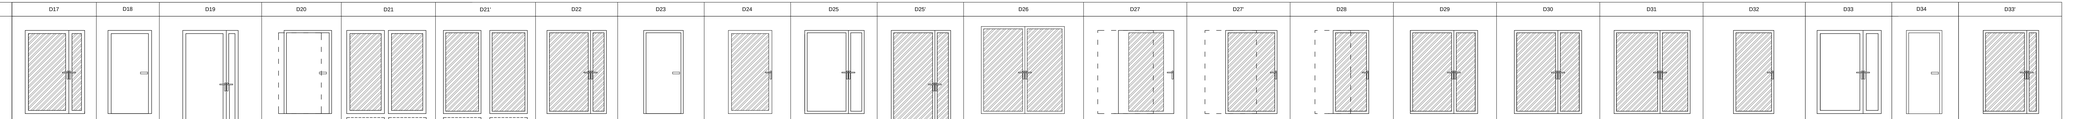																					
WYMIAR W ŚWIETLE OŚCIEŻY	So	162	122	152	132	202	202	162	112	122	162	162	162	222	152	142	102	182	182	192	102	162	102	152
	Ho	220	220	250	220	220	220	220	220	220	220	250	220	220	220	220	220	220	220	220	220	220	220	220
WYMIAR W ŚWIETLE OŚCIEŻNICY	S	110+40	110	110+30	120	190	190	110+40	100	110	110+40	110+40	110+100	140	130	90	110+60	110+60	110+70	90	110+40	90	110+30
	H	210	210	240	210	210	210	210	210	210	210	240	210	210	210	210	210	210	210	210	210	210	210
ILOŚĆ SZTUK	P	9	1	1	2	-	-	2	1	-	1	-	-	2	1	-	1	1	2	1	1	1	1
	L	5	-	-	-	-	-	3	-	1	2	2	-	5	-	1	2	1	1	-	2	1	-
RAZEM		14	1	1	2	1	1	5	1	1	3	2	3	7	1	1	3	3	3	1	3	2	1
RODZAJ SKRZYDŁA		P L	P L	P L	P L	P L	P L	P L	P L	P L	P L	P L	P L	P L	P L	P L	P L	P L	P L	P L	P L	P L	P L
PIWNICA		2 -	- -	1 -	- -	- -	- -	- -	- -	- -	1 2	- 2	- -	- -	- -	- -	- -	- -	- -	- -	1 -	- -	- -
PARTER		6 1	1 -	- -	2 -	1 -	1 -	1 1	- -	1 -	- -	- -	1 -	- -	- -	- -	- 1	- -	1 1	- -	- -	- -	- -
PIĘTRO I		1 3	- -	- -	- -	- -	- -	2 2	- -	- -	- -	- -	1 -	2 4	1 -	- -	- -	- -	- -	- -	- -	1 1	1 -
PIĘTRO II		- 1	- -	- -	- -	- -	- -	- -	- -	- -	- -	- -	1 -	- 1	- -	- 1	1 1	2 1	- -	1 -	- -	- -	- -
UWAGI		Drzwi wewnętrzne aluminiowe, pełne, szkło przezierne. Szyby bezpieczne, hartowane P2. Współczynnik U=2.6 W/m²K. Drzwi o klasie odporności ogniowej EI 30.	Drzwi wewnętrzne aluminiowe, pełne. Współczynnik U=2.6 W/m²K. Drzwi o klasie odporności ogniowej EI 30.	Drzwi zewnętrzne aluminiowe izolowane, pełne. Okościenia systemowa.	Drzwi wewnętrzne płytowe, pełne, przeszklone. Okienna naturalna zabezpieczona taśmowo-UV.	Drzwi zewnętrzne aluminiowe izolowane, przeszklone, szkło przezierne. Szyby bezpieczne, hartowane P4.	Drzwi wewnętrzne aluminiowe, przeszklone, szkło przezierne. Szyby bezpieczne, hartowane P4. Szkło - Float VSG 33.2.	Drzwi wewnętrzne aluminiowe, przeszklone, szkło przezierne. Szyby bezpieczne, hartowane P2. Szkło - Float VSG 33.2. Drzwi dymoszczelne.	Drzwi wewnętrzne pełne aluminiowe. Współczynnik U=2.6 W/m²K. Drzwi o klasie odporności ogniowej EI 30.	Drzwi zewnętrzne aluminiowe izolowane, przeszklone, szkło przezierne. Szyby bezpieczne, hartowane P4. Współczynnik U=2.6 W/m²K. Drzwi o klasie odporności ogniowej EI 60.	Drzwi wewnętrzne aluminiowe, pełne. Okościenia systemowa. Współczynnik U=2.6 W/m²K. Drzwi o klasie odporności ogniowej EI 60.	Drzwi wewnętrzne aluminiowe, przeszklone, szkło przezierne. Szyby bezpieczne, hartowane P2. Współczynnik U=2.6 W/m²K. Drzwi o klasie odporności ogniowej EI 60.	Drzwi wewnętrzne aluminiowe, przeszklone, szkło przezierne. Szyby bezpieczne, hartowane P2. Współczynnik U=2.6 W/m²K. Drzwi o klasie odporności ogniowej EI 60.	Drzwi do pomieszczenia K11 należy wyposażyć w siłownik do napowietrzania oraz zamki atestowane klasy C. Szlaban.	Drzwi zewnętrzne aluminiowe przesuwne, przeszklone, szkło przezierne. Szyby bezpieczne, hartowane P2. Szkło - Float VSG 33.2.	Drzwi zewnętrzne aluminiowe przesuwne, przeszklone, szkło przezierne. Szyby bezpieczne, hartowane P2. Szkło - Float VSG 33.2.	Drzwi zewnętrzne aluminiowe przesuwne, przeszklone, szkło przezierne. Szyby bezpieczne, hartowane P2. Szkło - Float VSG 33.2.	Drzwi wewnętrzne aluminiowe, przeszklone, szkło przezierne. Szyby bezpieczne, hartowane P2. Szkło - Float VSG 33.2. Drzwi dymoszczelne.	Drzwi wewnętrzne aluminiowe, przeszklone, szkło przezierne. Szyby bezpieczne, hartowane P2. Szkło - Float VSG 33.2. Współczynnik U=2.6 W/m²K. Drzwi o klasie odporności ogniowej EI 30.	Drzwi wewnętrzne aluminiowe, przeszklone, szkło przezierne. Szyby bezpieczne, hartowane P2. Szkło - Float VSG 33.2. Drzwi dymoszczelne.	Drzwi wewnętrzne aluminiowe, przeszklone, szkło przezierne. Szyby bezpieczne, hartowane P2. Szkło - Float VSG 33.2. Współczynnik U=2.6 W/m²K. Drzwi o klasie odporności ogniowej EI 30.	Drzwi zewnętrzne aluminiowe izolowane, pełne. Okościenia systemowa.	Drzwi wewnętrzne płytowe, pełne. Okienna naturalna zabezpieczona taśmowo-UV. Okościenia systemowa. Drzwi wyposażone w port do nadliczbu wodzu. Brak klamek od zewnątrz(na zewnątrz). Drzwi z klamką od wewnątrz(na stronę pomieszczenia 2.20a.	Drzwi wewnętrzne płytowe, pełne. Okienna naturalna zabezpieczona taśmowo-UV. Okościenia systemowa. Drzwi wyposażone w port do nadliczbu wodzu.	Drzwi wewnętrzne aluminiowe, przeszklone, szkło przezierne. Szyby bezpieczne, hartowane P2. Szkło - Float VSG 33.2. Drzwi dymoszczelne.
WYPOSAŻENIE		Drzwi należy wyposażyć w samozamykacze oraz zamki atestowane klasy C. Szlaban.	Drzwi należy wyposażyć w samozamykacze oraz zamki atestowane klasy C. Szlaban.	Drzwi należy wyposażyć w samozamykacze oraz zamki atestowane klasy C. Szlaban.	Drzwi należy wyposażyć w samozamykacze oraz zamki atestowane klasy C. Szlaban. Dodatkowo pomieszczenia 1.116 oraz 1.118 wyposażyć w port do nadliczbu wodzu.	Drzwi przesuwne automatyczne na fotokomórkę.	Drzwi przesuwne automatyczne na fotokomórkę.	Drzwi należy wyposażyć w samozamykacze oraz zamki atestowane klasy C. Szlaban.	Drzwi należy wyposażyć w samozamykacze oraz zamki atestowane klasy C. Szlaban.	Drzwi należy wyposażyć w samozamykacze oraz zamki atestowane klasy C. Szlaban.	Drzwi należy wyposażyć w samozamykacze oraz zamki atestowane klasy C. Szlaban.	Drzwi należy wyposażyć w samozamykacze oraz zamki atestowane klasy C. Szlaban.	Drzwi do pomieszczenia K11 należy wyposażyć w siłownik do napowietrzania oraz zamki atestowane klasy C. Szlaban.	Drzwi należy wyposażyć w samozamykacze oraz zamki atestowane klasy C. Szlaban. Dodatkowo w pomieszczeniach 2.16, 2.26, 2.28, 3.87, 3.91, 3.93 oraz drzwi wyposażyć w port do nadliczbu wodzu.	Drzwi należy wyposażyć w samozamykacze oraz zamki atestowane klasy C. Szlaban.	Drzwi należy wyposażyć w samozamykacze oraz zamki atestowane klasy C. Szlaban.	Drzwi należy wyposażyć w samozamykacze oraz zamki atestowane klasy C. Szlaban.	Drzwi należy wyposażyć w samozamykacze oraz zamki atestowane klasy C. Szlaban.	Drzwi należy wyposażyć w samozamykacze oraz zamki atestowane klasy C. Szlaban.	Drzwi należy wyposażyć w samozamykacze oraz zamki atestowane klasy C. Szlaban.	Drzwi należy wyposażyć w samozamykacze oraz zamki atestowane klasy C. Szlaban.	Drzwi należy wyposażyć w samozamykacze oraz zamki atestowane klasy C. Szlaban.	Drzwi należy wyposażyć w samozamykacze oraz zamki atestowane klasy C. Szlaban.	Drzwi należy wyposażyć w samozamykacze oraz zamki atestowane klasy C. Szlaban.
KOLOR		RAL 7022	RAL 7022	RAL 7022	Dębowy	RAL 7022	RAL 7022	RAL 7022	RAL 7022	RAL 7022	RAL 7022	RAL 7022	RAL 7022	RAL 7022	RAL 7022	RAL 7022	RAL 7022	RAL 7022	RAL 7022	RAL 7022	RAL 7022	Dębowy	RAL 7022

Drzwi wewnętrzne wyposażone w ościeżnice z regulowaną szerokością.

U W A G A :

1. Rysunek rozpatrywać łącznie z opisem.

2. Wszelkie niejasności należy konsultować z projektantem.

3. Wszelkie zmiany uzgodnić z projektantem.

4. Wszelkie instalacje oraz rozwiązania konstrukcyjne należy wykonać zgodnie z projektami branżowymi.

UWAGA!
Przed przystąpieniem do zamówienia i montażu dokonać pomiaru z natury, co pozwoli na skorygowanie wymiarów podanych w zestawieniu.

Z uwagi na to, że w trakcie wykonywania prac budowlanych, istnieje możliwość wystąpienia zmian technologicznych i konstrukcyjnych, wynikających z zaistnienia problematyki powstałej z wiw prac, wówczas należy się niezwłocznie skonsultować się z projektantem.

ARCHIBIS B.A.W. "ARCHIBIS" 25-419 Kielce ul. Rolna 8
tel/fax: (041)344-70-64; mail: biuro@archibis.pl

Temat	Projekt wykonawczy przebudowy, rozbudowy i nadbudowy istniejących obiektów Zespołu Opieki Zdrowotnej w Brodnicy oraz budowa Apteki Ogólnodostępnej na działce nr ewid. 46/2; 45/8; 45/10; 45/11; 45/14; 45/15; 45/16; 45/17; 45/18; 44/8; 44/10; 44/11 obręb 0001, ul. Wojska B. Środnicia.
Projektant	mgr inż.arch. Kamil Biskup SIB-30/2006
Opracował	mgr inż.arch. Katarzyna Przybylska
Opracował	mgr inż. Ewelina Dziedzic
Opracował	mgr inż.arch. Tomasz Klaska
Sprawdzający	mgr inż.arch. Tomasz Cenarski SIB-70/2010
Branża	ARCHITEKTURA
Przedmiot rysunku	ZESTAWIENIE STOLARKI DRZWIOWEJ

Faza	Data	Skala	Nr rys.
P.W.	12.2013	1:50	19