

Województwo: kujawsko-pomorskie
 Powiat: brodnicki
 Gmina/Miasto: Brodnica miasto
 Obręb/Ulica: Brodnica miasto
 Numer działki: 45/15

SKALA 1: 1000

godło/nazwa mapy: 6.196.32.09.3


układ odniesienia: 2000(18)

data i nakład druku: 14.02.2014

Zgodnie z art. 18 ustawy z dnia 17 maja 1989 - Prawo geodezyjne i kartograficzne (Dz.U. z 2010 r. Nr 193, poz. 1287 z późn. zm.) rozpowszechnianie, rozprowadzanie oraz reprodukcje w celu rozpowszechniania i rozprowadzania niniejszej mapy wymaga zezwolenia Starosty Brodnickiego.

Poświadczam zgodność niniejszej kopii z treścią materiału państwowego zasobu geodezyjnego i kartograficznego	
Organ państwowy zasobu geodezyjnego i kartograficznego	STAROSTA BRODNICKI
Nazwa materiału zasobu	m.z
Identyfikator ewidencyjny materiału zasobu	P.0402.20.1.1.0045/15
Data wykonania kopii	14.02.2014
Imię, nazwisko i podpis osoby reprezentującej organ	Z up. STAROSTY

Tomasz Kaźmierczyk
 Geodeta Powiatowy
 Naczelnik Wydziału Geodezji, Katastru i Gospodarki Nieruchomościami

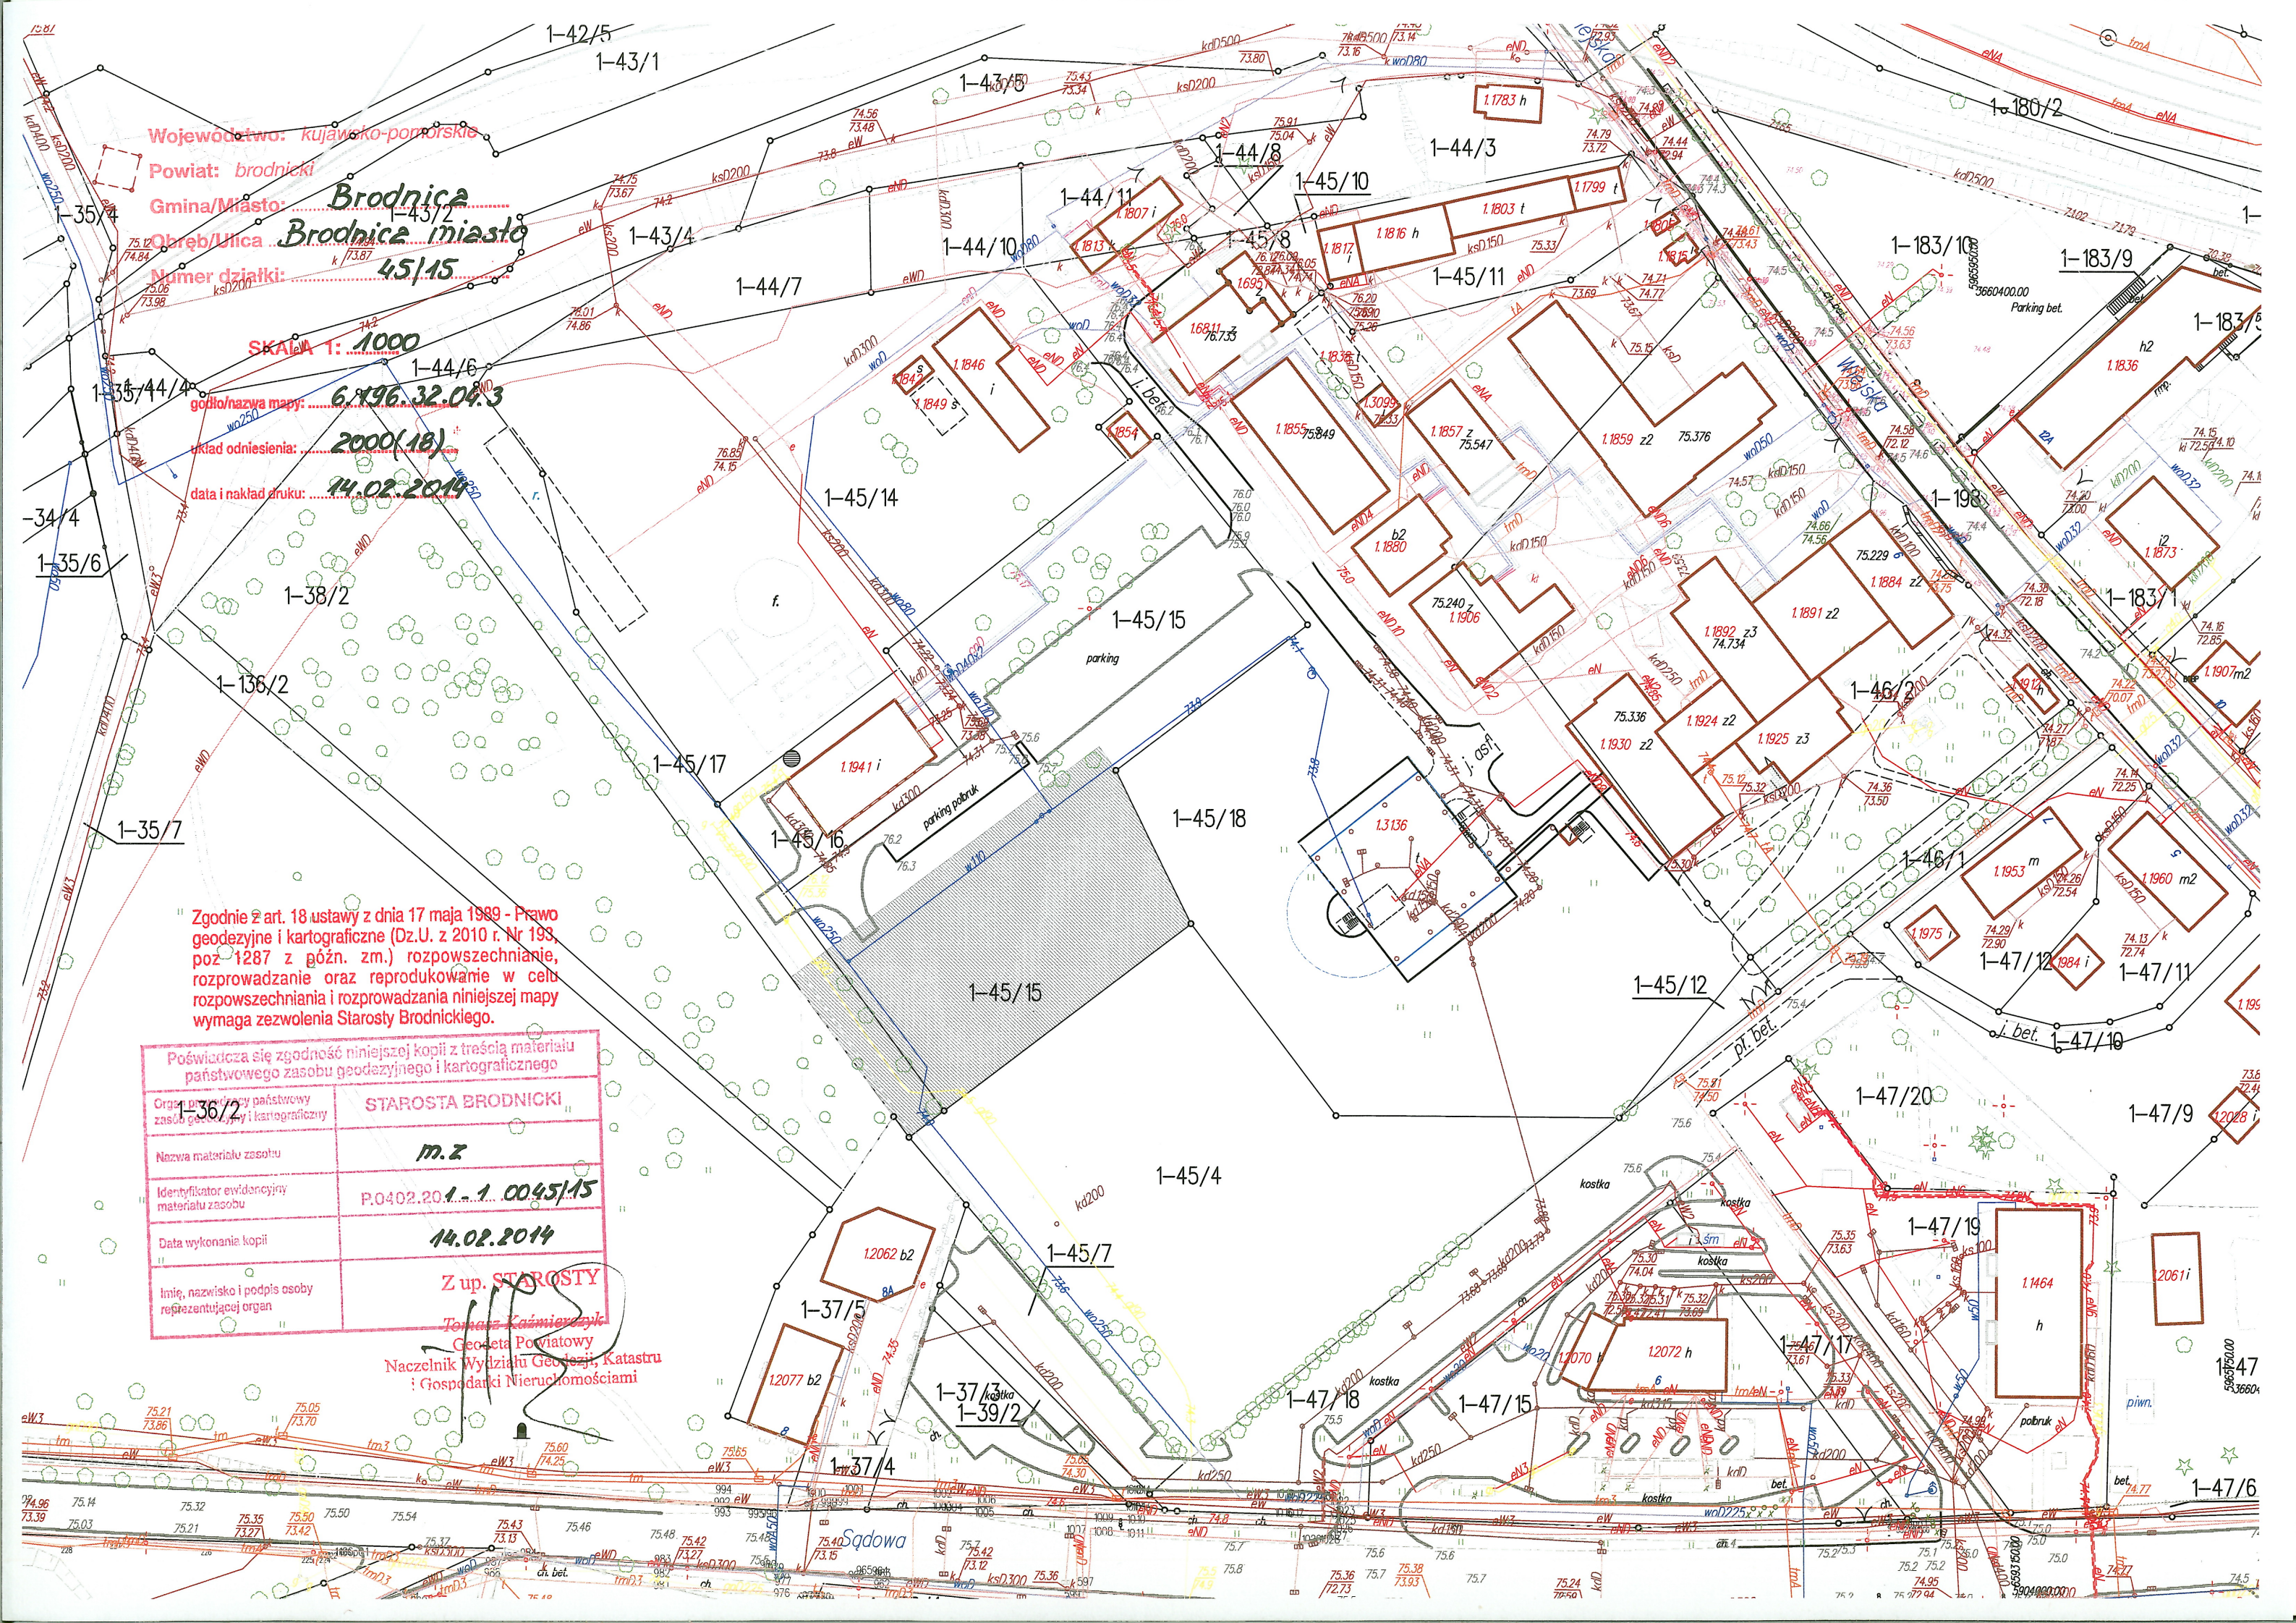

Sądowa

1-47/6